

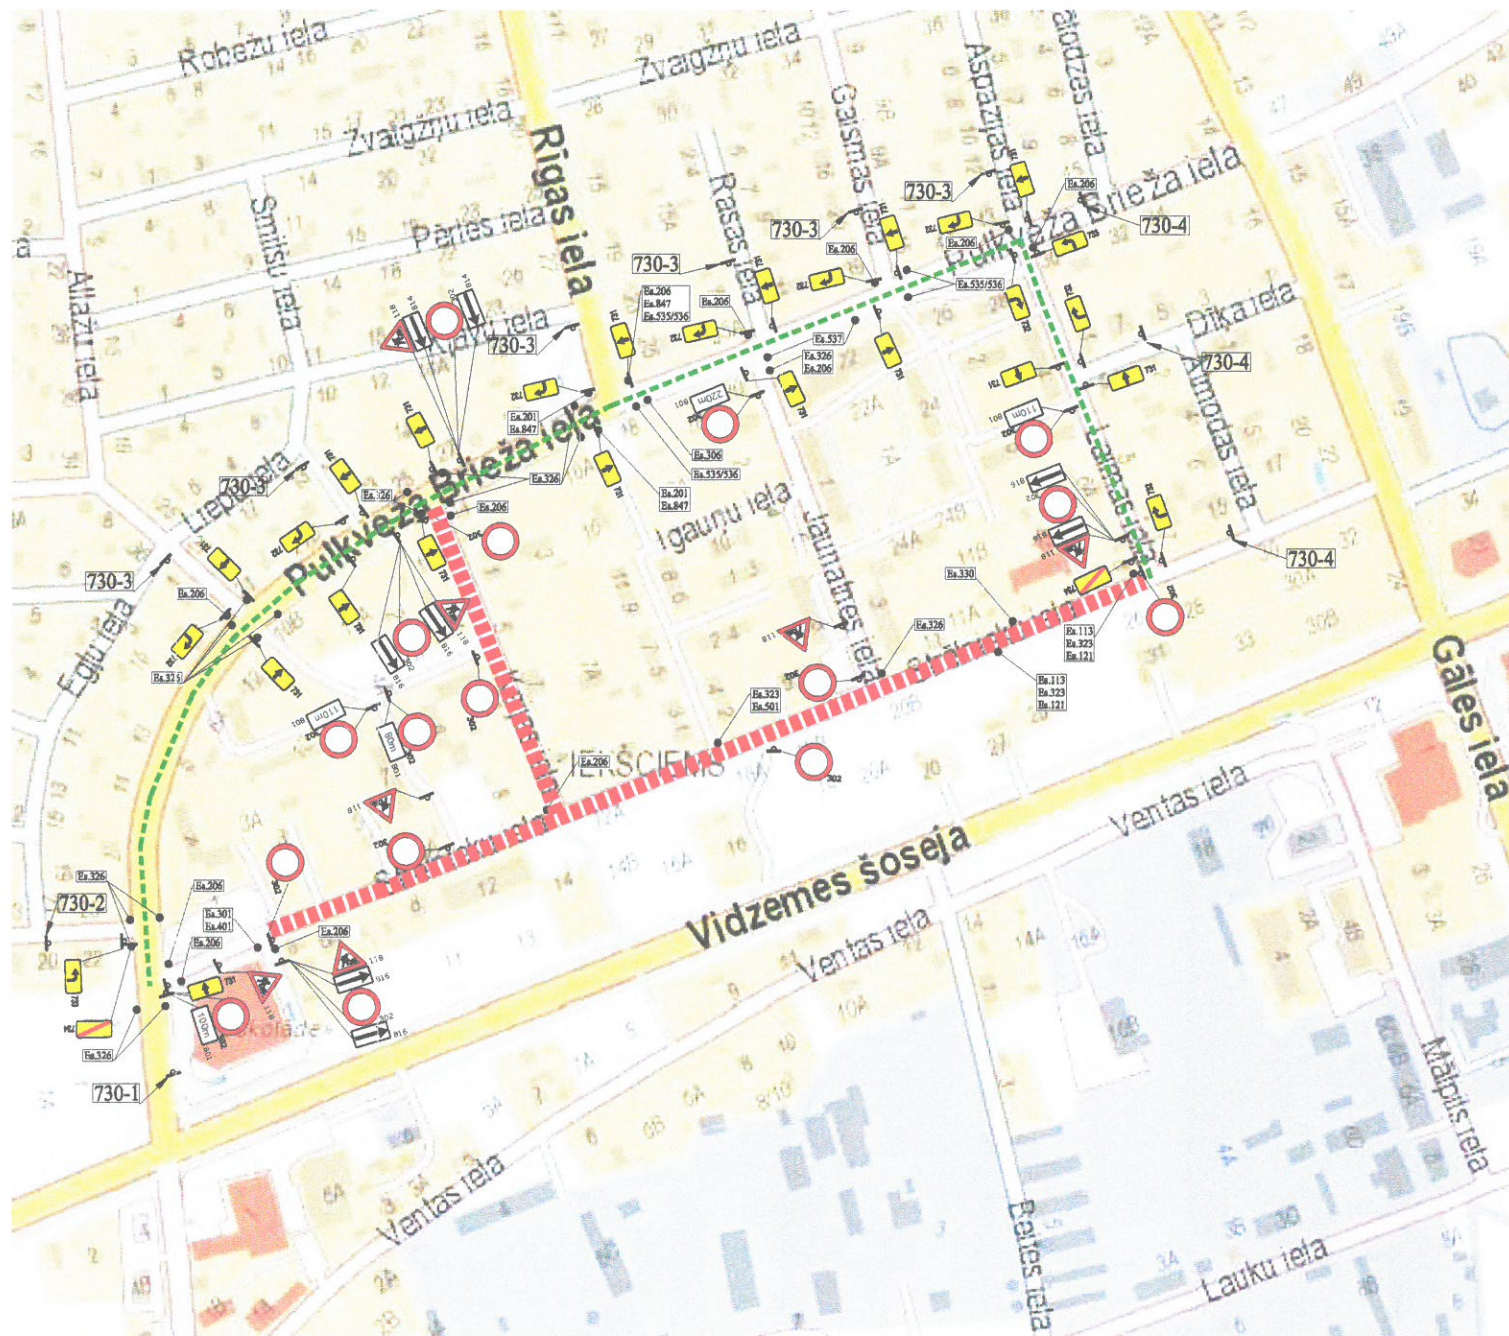
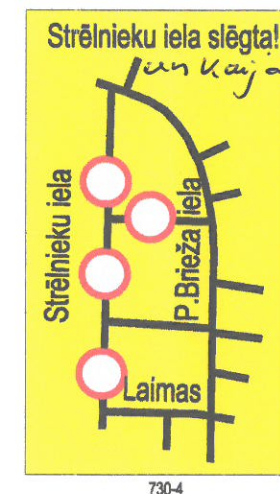
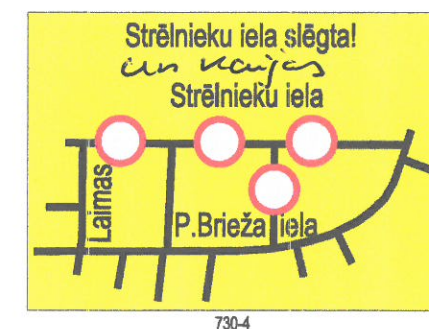
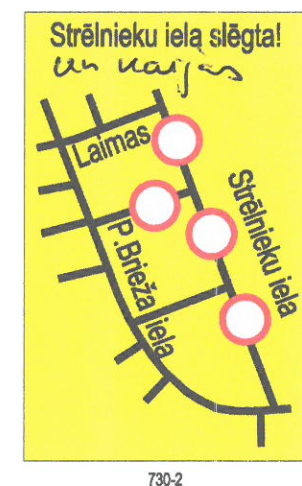


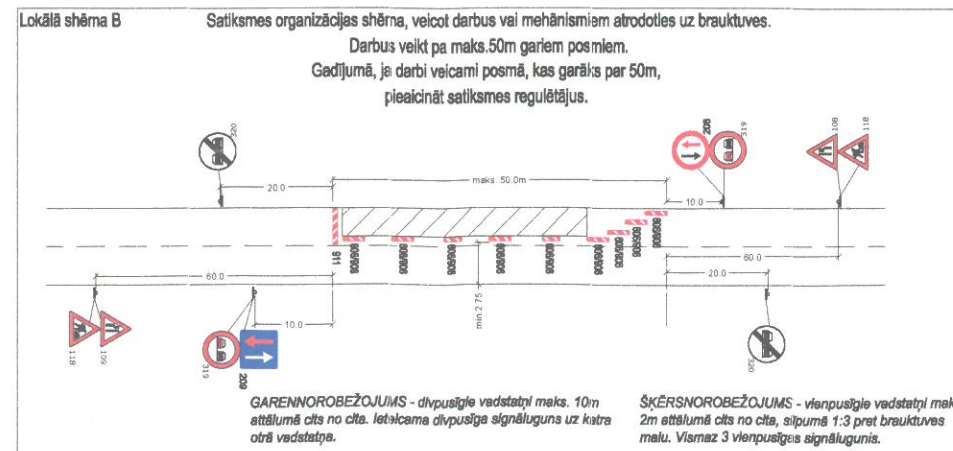

Uzstādot ceļa zīmes, uzstādīt tās ar gājēju  
ceļa ja tas nav iespējams tad jānodrošina  
gājēju kustībai minimālais platums 1,5m  
un augstums 2 metri.

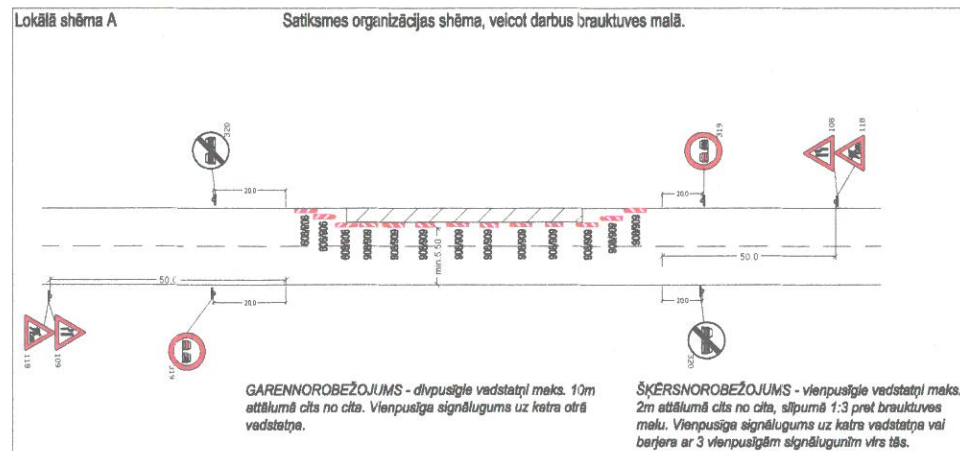

## SASKAŅOTS

Saskaņojums par satiksmes organizācijas tehnisko līdzekļu uzstādīšanu un noņemšanu attiecas uz to izvietojuma atbilstību normatīvajiem aktiem ceļu satiksmes drošības jomā. Ceļa zīmes izgatavot un uzstādīt atbilstoši standartam LVS 77.

VAS LATVIJAS VALSTS CEĻI  
Rīgas nodaļas ceļu būvniecības  
V. REMESOVS

## SASKAŅOTS

Siguldas novada pašvaldības Teritorijas attīstības pārvaldes  
Ipašumu un vides pārvaldības nodaļas  
nekustamā īpašuma speciālists L. Lācgalvis

20.04.2018. gada 20.04.2018.

## SASKAŅOTS

Siguldas novada pašvaldības  
izpildes direktora vietnieks saimnieciskajos  
jautājumos A. Ozoliņš

20.04.2018. gada 20.04.2018.

Būvdarbu vietas aprīkojums izmantojams visu būvdarbu veikšanas laiku, t.sk. pēc darba laika beigām un brīvdienās. Aprīkojumu izvietot atbilstoši MK noteikumu Nr. 421 "Noteikumi par darba vietu aprīkošanu uz ceļiem" prasībām. Ceļa zīmes izgatavot un uzstādīt atbilstoši standartam LVS 77 "Ceļa zīmes" prasībām. Nodrošināt piebraukšanas iespējas iedzīvotājiem, operatīvajam transportam un atkritumu izvešanai. Nodrošināt drošu gājēju kustību, būvdarbu norobežot ar signāllentām un palīgbarjerām. Esošās ceļa zīmes nav paredzētas demontēt/aizklāt. Shēmas uzstādīšanas un demontāžas laikus fiksēt būvdarbu žurnālā. Ceļa zīmes Nr. 118+814/816 + 302+814/816 uzstādīt 20-25m pirms krustojuma. Ceļa zīmi Nr. 118 uzstādīt 50-60m pirms būvdarbu zonas sākuma. Vajadzības gadījumā piesaistīt satiksmes regulētājus. Lokālās shēmas A, un B pielietot pēc vajadzības. Uzstādīšanu un demontāžu fiksēt būvdarbu žurnālā.

## OBJEKTS

"Udenssaimniecības pakalpojumu attīstība Siguldas novada Siguldas pilsētā

## BŪVDARBU VEIKŠANAS LAIKS

07.05.2017.-30.06.2017.

## BŪVUZŅĒMĒJS

SIA "Monum"  
Reģ. Nr. 44103036801  
Bauskas iela 147, Rīga, LV-1004

## ATBILDĪGAIS PAR SATIKSMES ORGANIZĀCIJU

Gints Urbanovičs  
t. 26410872

## RASĒJUMS

Satiksmes organizācija būvdarbu laikā, veicot būvdarbus  
Strēlnieku un Kaijas ielā, Siguldā.  
Shēma Nr. 1

## IZSTRĀDĀJA

SIA "Baltic Trailer Service"